



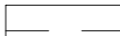
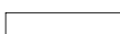
 
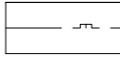
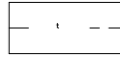
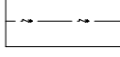
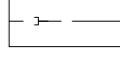
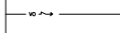


LEGENDA

-  EXISTUJÚCE SPEVNENÉ PLOCHY
-  VÁPENCOVÁ DRŤ (EXISTUJÚCE) – ODSTRÁNIŤ
-  BETÓNOVÝ CHODNÍK (EXISTUJÚCI) – ODSTRÁNIŤ

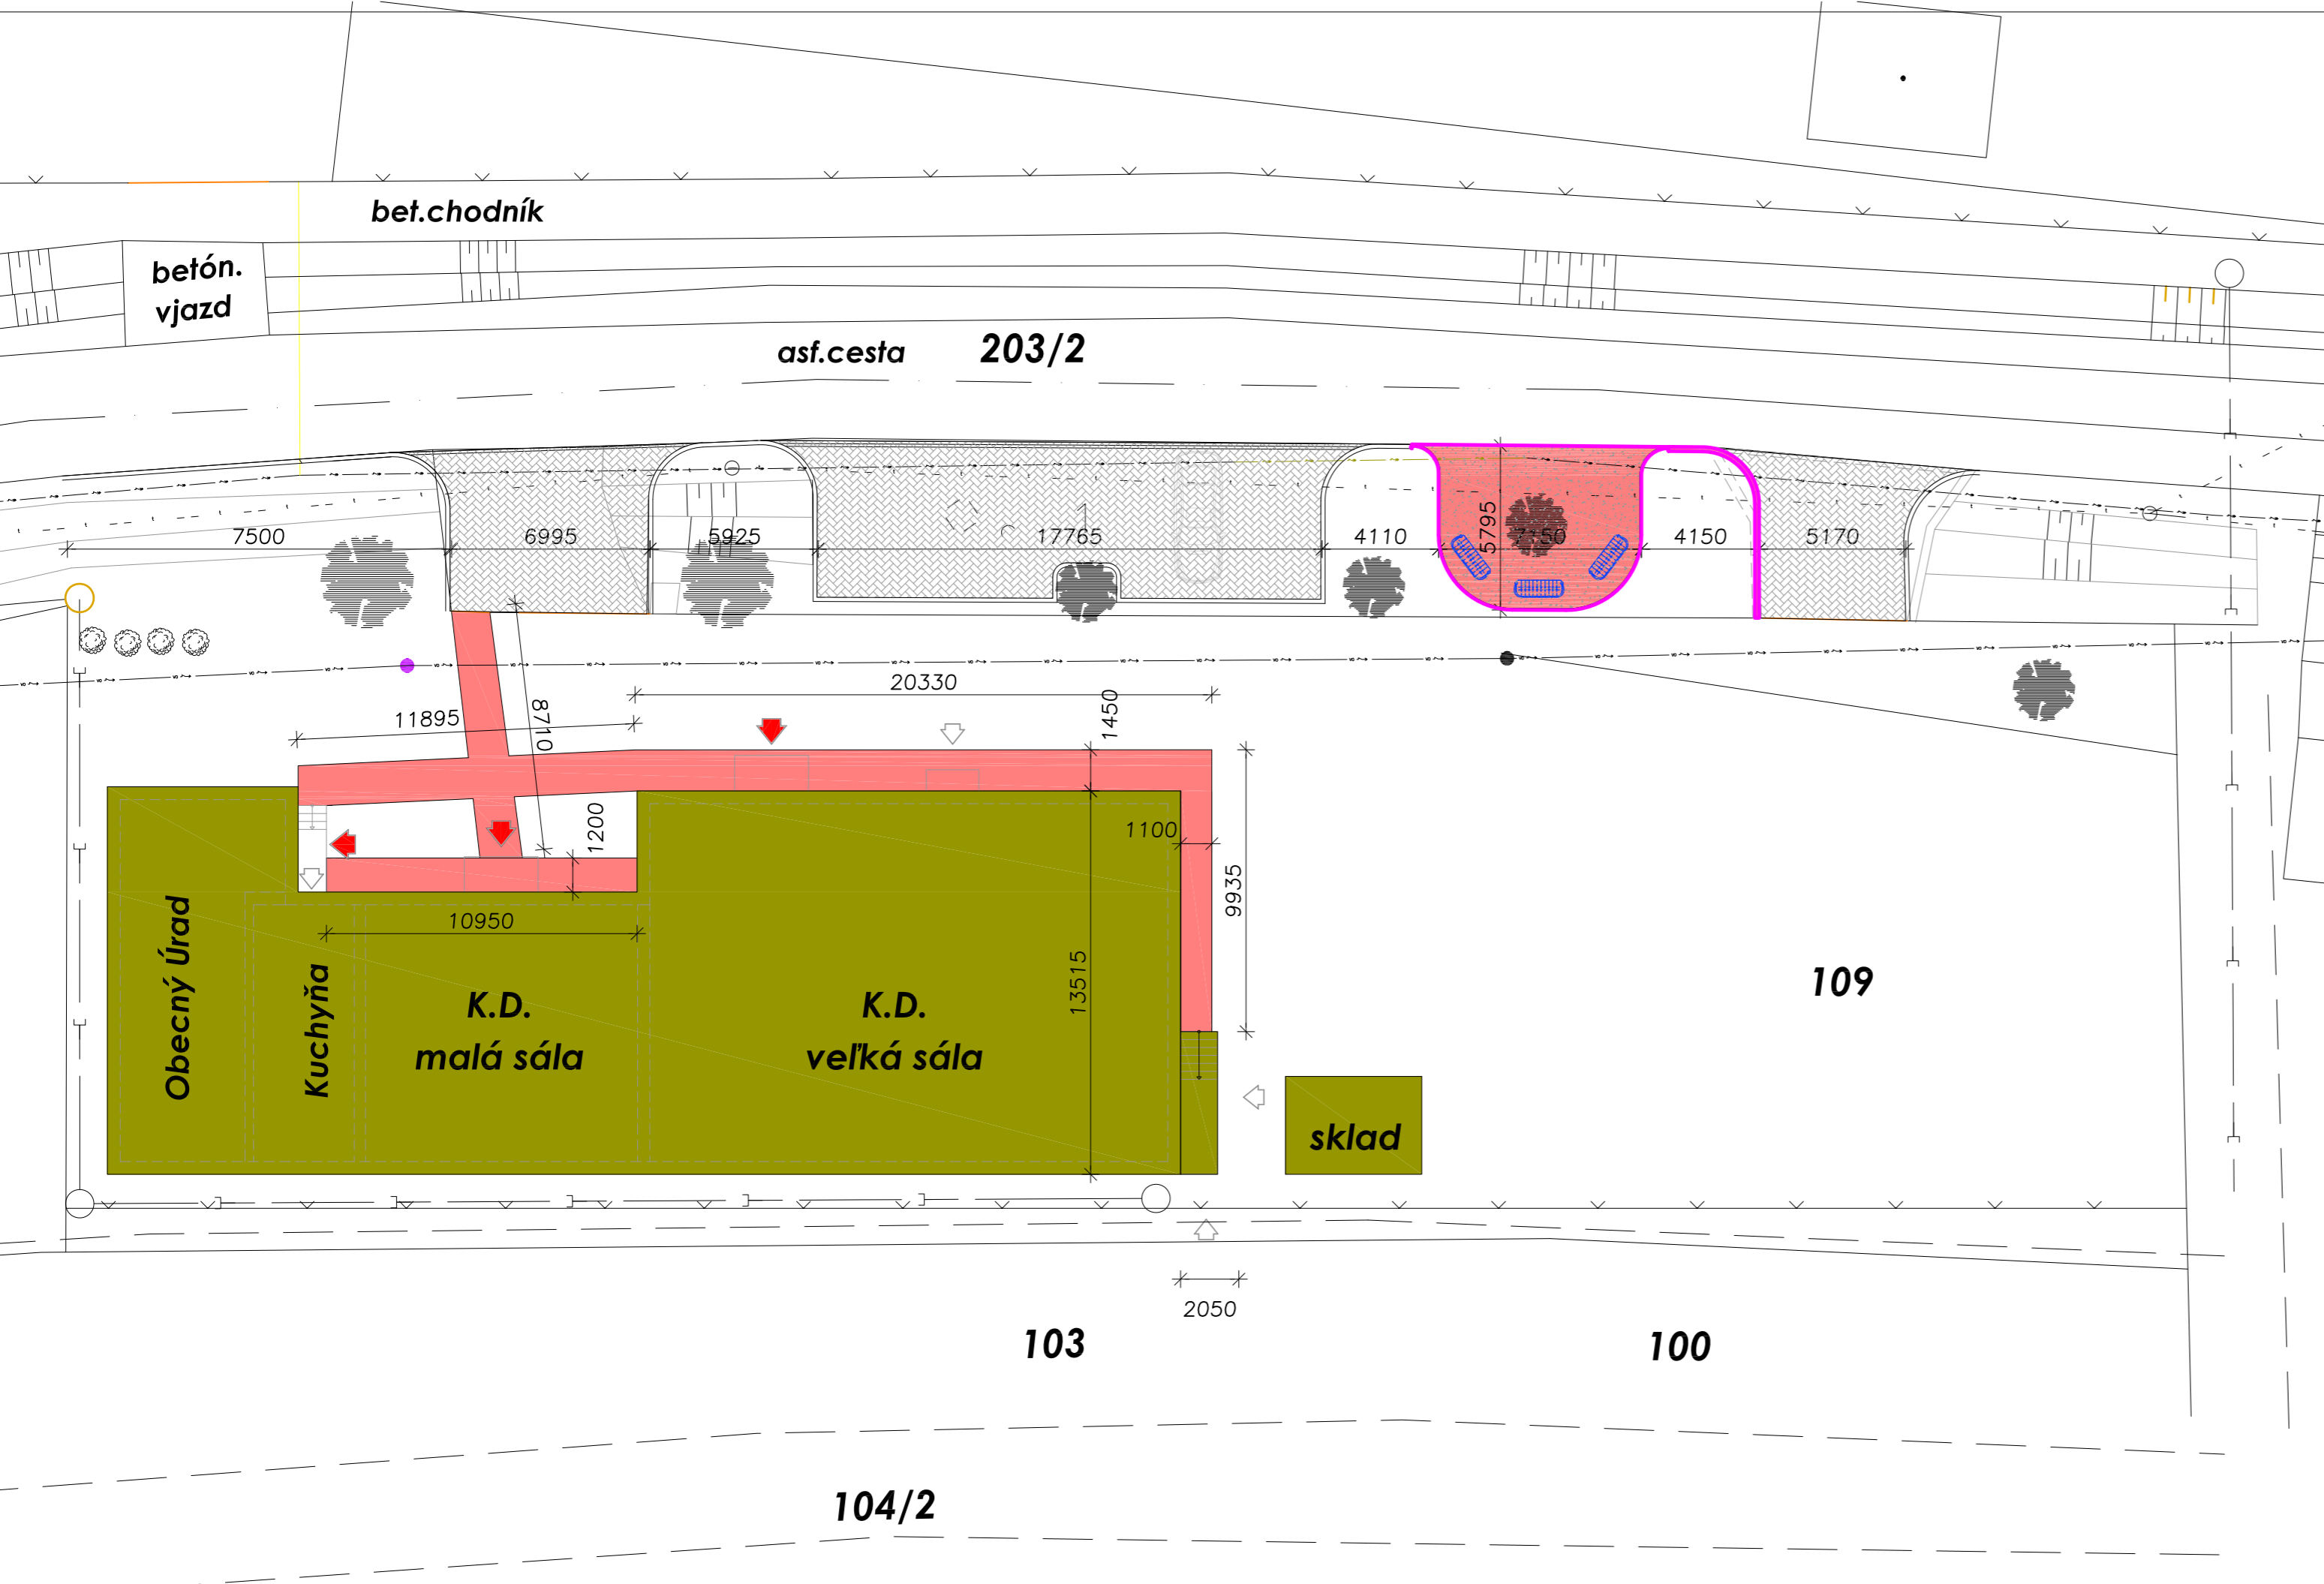
-  PARCELY KN (C stav)
-  PARCELY UO (E stav)
-  HRANICA KOMUNIKÁCIE
-  EXISTUJÚCE OPLOTENIE (pletivové)

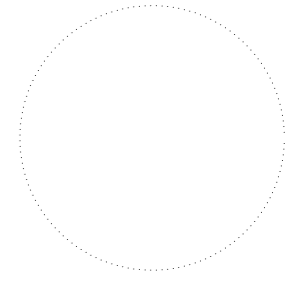
LEGENDA VEREJNÝCH SIETÍ

-  DISTRIBUČNÝ STL PLYNOVOD
-  OZNAMOVACÍ KABEL
-  NN KÁBLOVÉ VEDENIE
-  SPLAŠKOVÁ KANALIZÁCIA (GRAVITAČNÁ)
-  VEREJNÉ OSVETLENIE

POZNÁMKA:

Po obvode obecného úradu a kultúrneho domu sa odstráni pôvodny betónový chodník
 Pre potreby rozšírenia parkovania sa odstránia lavičky, mobilár a škvárová plocha



| | | | | |
|---------------|--|---------------|-------------------|--|
| PROFESIA | ARCHITEKTONICKO-STAVEBNÉ RIEŠENIE | | |  |
| STUPEŇ P.D. | PROJEKT PRE VYDANIE STAVEBNÉHO POVOLENIA | | | |
| NÁZOV STAVBY | REKONŠTRUKCIA VEREJNÉHO PRIESTRANSTVA V OBCI ČERVENÝ HRADOK | | | |
| MIESTO STAVBY | p.č.-203/2, 109, k.ú. Červený Hrádok, | | | |
| OBJEDÁVATEL | Obec Červený Hrádok č.193 951 82 Červený Hrádok | | | |
| NÁZOV VÝKRESU | SITUÁCIA- SÚČASNÝ STAV | | | |
| ČÍSLO VÝKRESU | MIERKA | DÁTUM | HLAVNÝ PROJEKTANT | -ing.patrik füle- adresa: 951 82 Červený Hrádok tel.: 0904 409 918 email: patrik.fule@gmail.com |
| C-02 | 1:200 | 7/2019 | Ing.Patrik Füle | |